

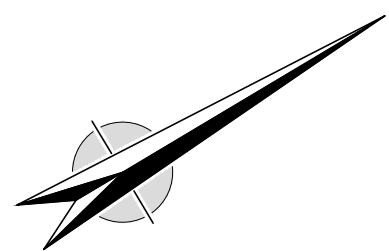


Deel 1: Fazantenstraat (2e fase)

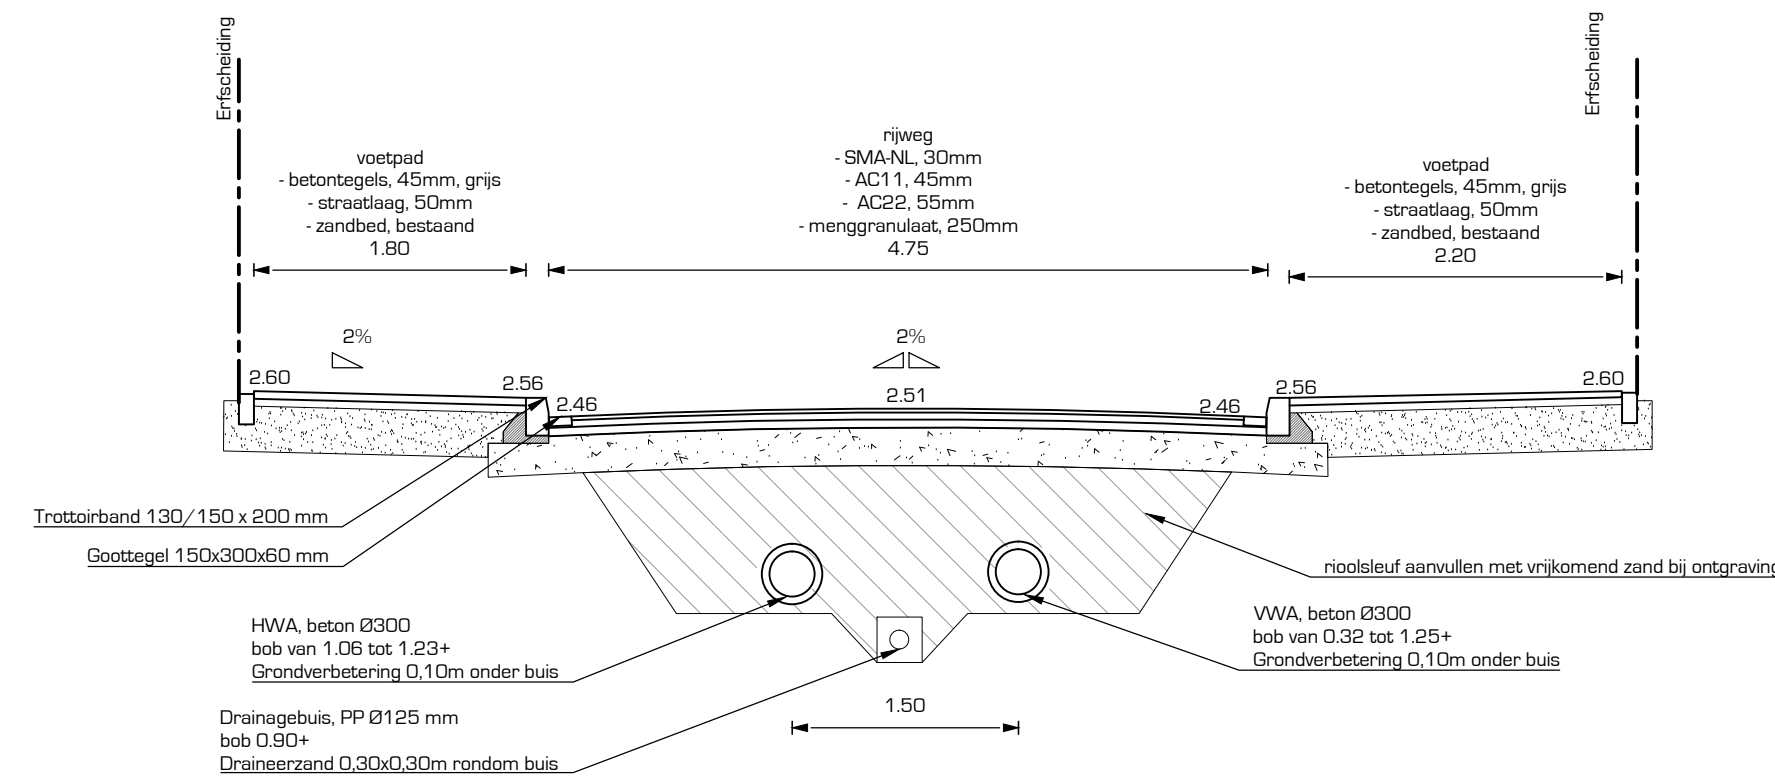

Verklaring

- Aanbrengen inspectieputten
- met putnummer
- putdikte hoogte t.o.v. maaiveld
- Aanbrengen HWA huisaansluiting
- PVC Ø125mm
- aansluiten op gresbuizen
- Aanbrengen HWA huis- en kolkaansluiting
- PVC Ø150mm
- Aanbrengen HWA riool
- Diameter en materiaal conform tekening
- Aanbrengen drainage
- PP Ø125 mm, polypropyleenvezels type PP700
- Aanbrengen DWA huisaansluiting
- PVC Ø125mm
- aansluiten op gresbuizen
- Aanbrengen DWA huisaansluiting
- PVC Ø150mm
- aansluiten op gresbuizen
- Aanbrengen DWA riool
- Diameter en materiaal conform tekening
- Aanbrengen mantelbuis
- Aanbrengen kolken
- Aanbrengen opsluitband
- afm. 100x200mm
- Hergebruik trottoirband
- afm. 130/150x200mm
- Aanbrengen betonstraatstenen in inrit
- keurformaat, halfsteensverband
- kleur: grijs
- Hergebruik betontegels
- afm. 300x300x45mm
- kleur: grijs
- Aanbrengen betontegels
- afm. 300x300x30mm
- kleur: grijs
- Hergebruik betonstraatstenen in riweg
- keurformaat, kepersverband
- kleur: grijs
- Aanbrengen asfalt
- Aanbrengen straatbakstenen
- keurformaat, stroomverband
- kleur: geel
- Bestaande situatie
- Bestaande riolering
- voorzien van afmeting en bob
- Werkgrens
- Lichtmasten
- conform verlichtingsplan De Kruifje, d.d. 05-01-2015

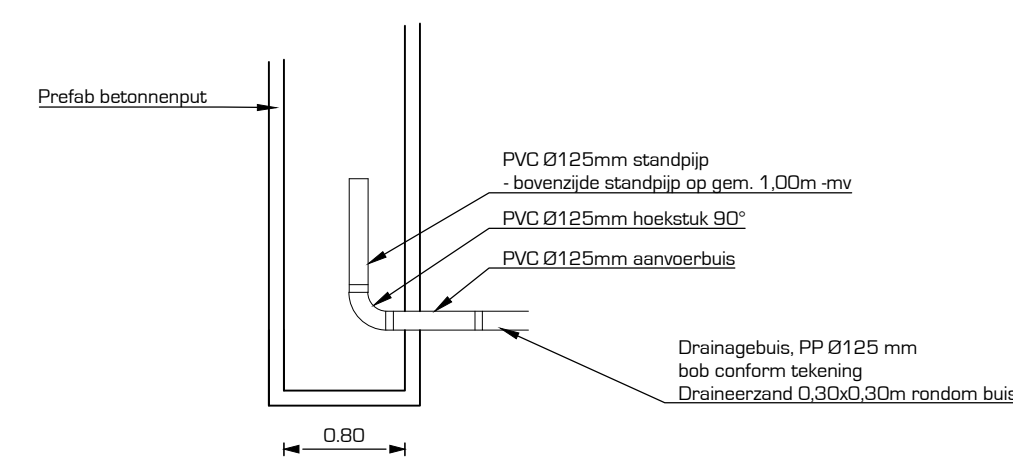

Principe detail: drainageput

Schaal 1:50

Principeprofiel 1

Schaal 1:50

opdrachtgever
Gemeente Amersfoort
 project
Reconstructie Fazantenstraat, Korhoenstraat en Liendertsedreef
 omschrijving
Fazantenstraat (2e fase)
 - nieuwe situatie



post Postbus 33 3770 AA Barneveld digital E. info@ciicominfra.nl telecom T. 0342 - 76 00 12

projectnr 1400303
 besteknr 2482
 getekend GN
 gecontroleerd WS
 datum gew. 03-03-2015
 schaal 1:200
 tekeningnr 1767-02
 status **Definitief**