



Deel 2: Korhoenstraat en Liendertsedreef

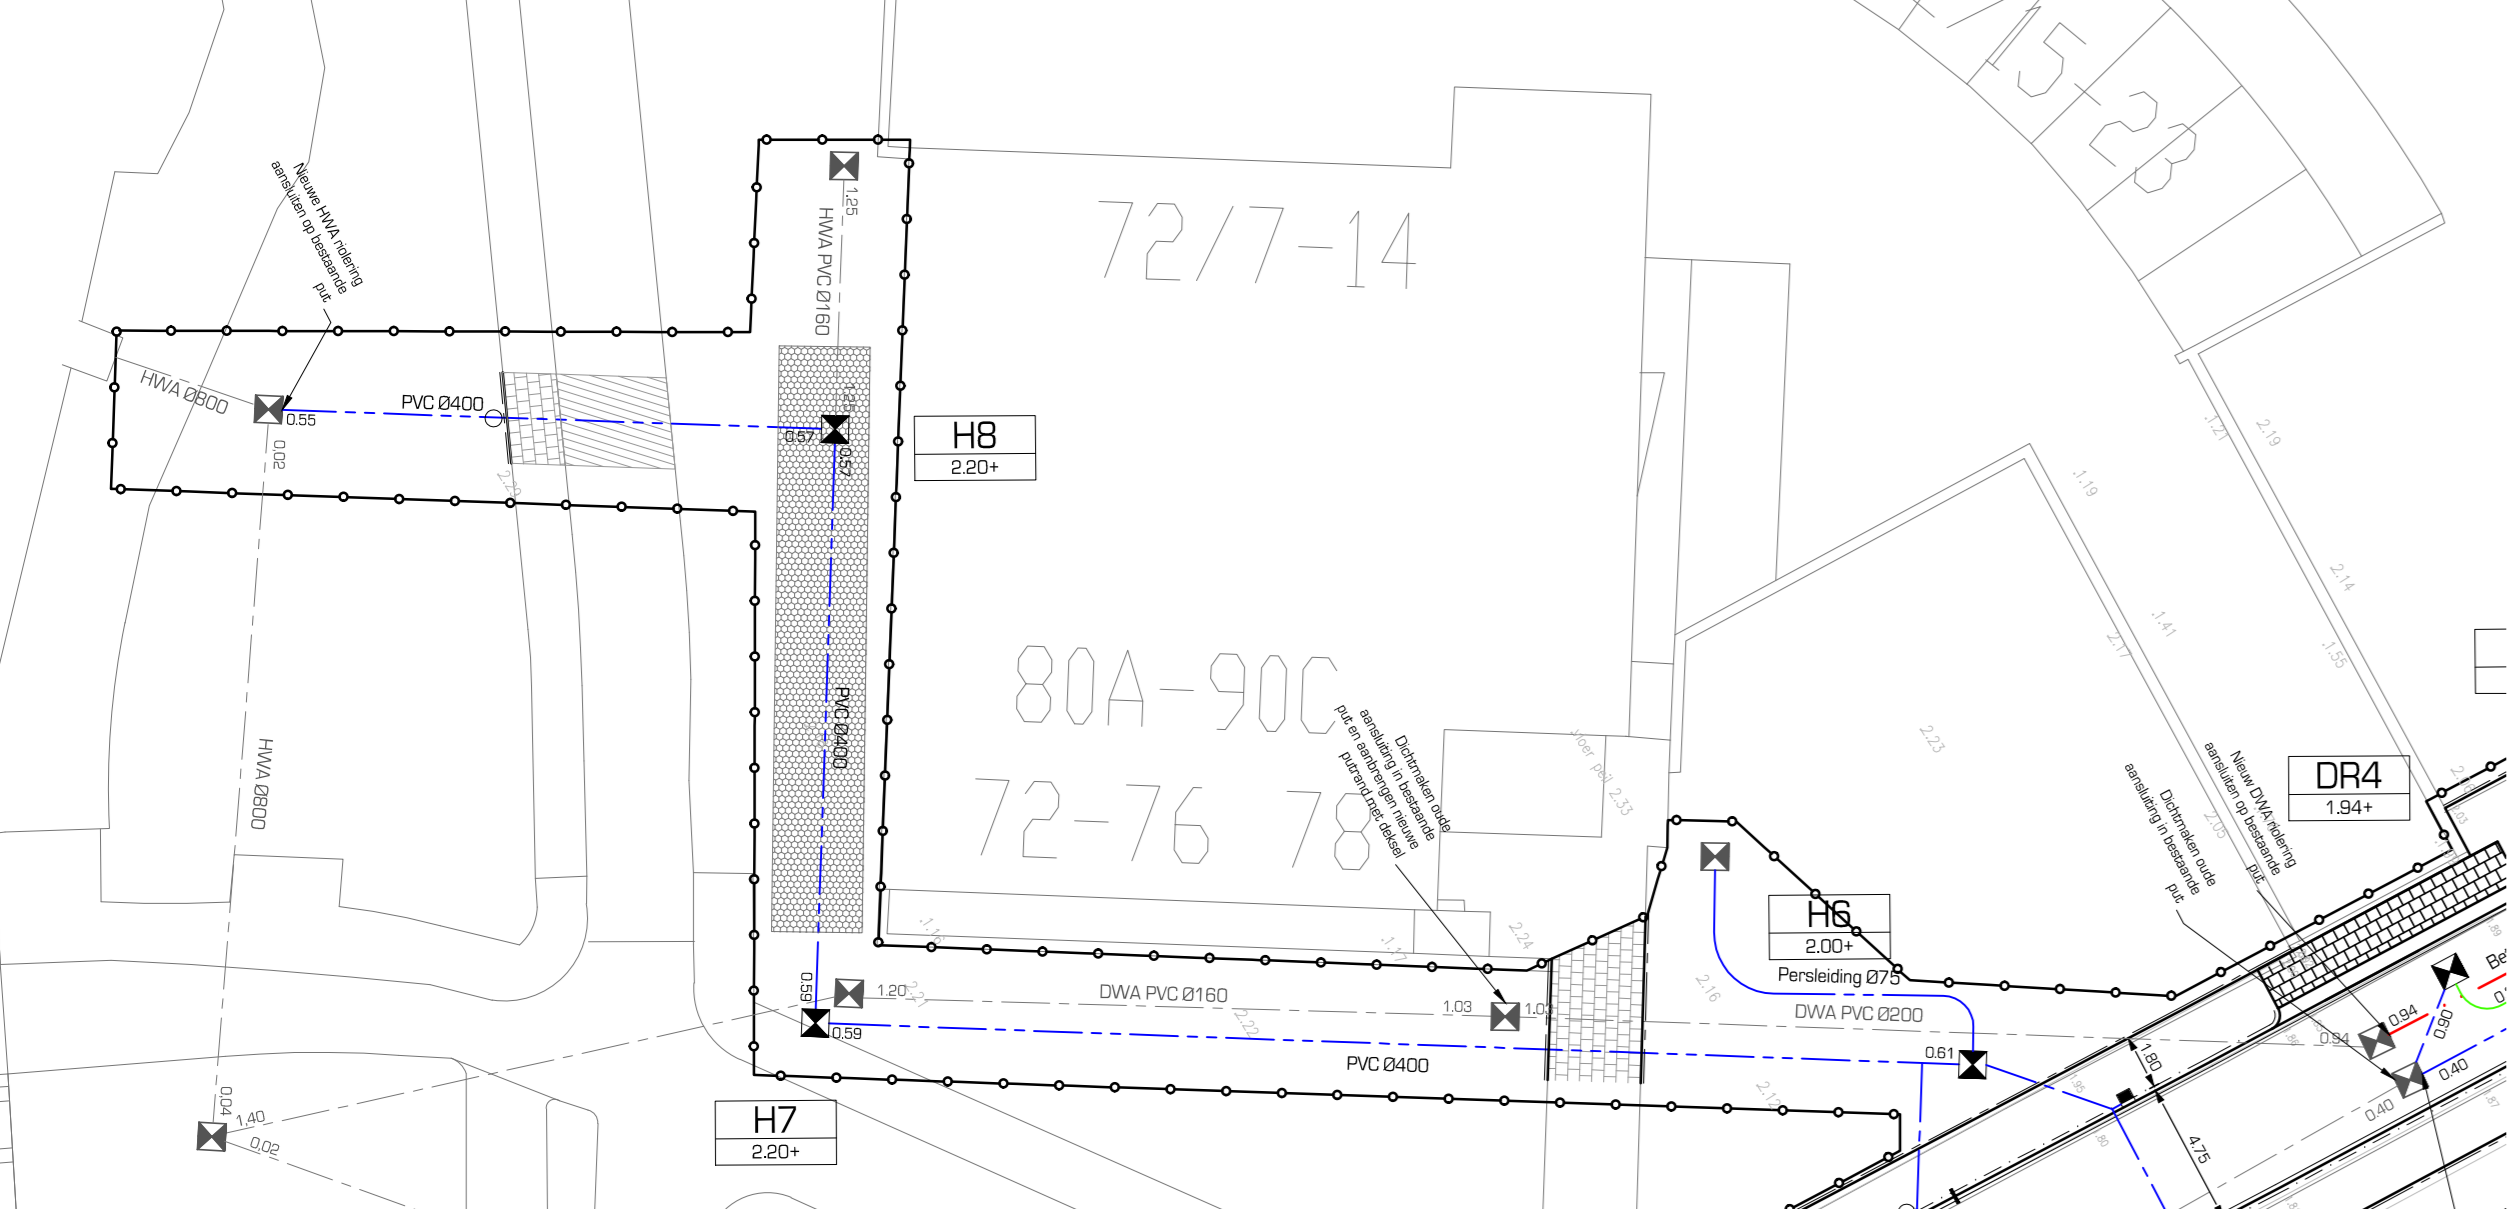


Deel 3: Zilvermeeuw

Principe detail: drainageput  
Schaal 1:50

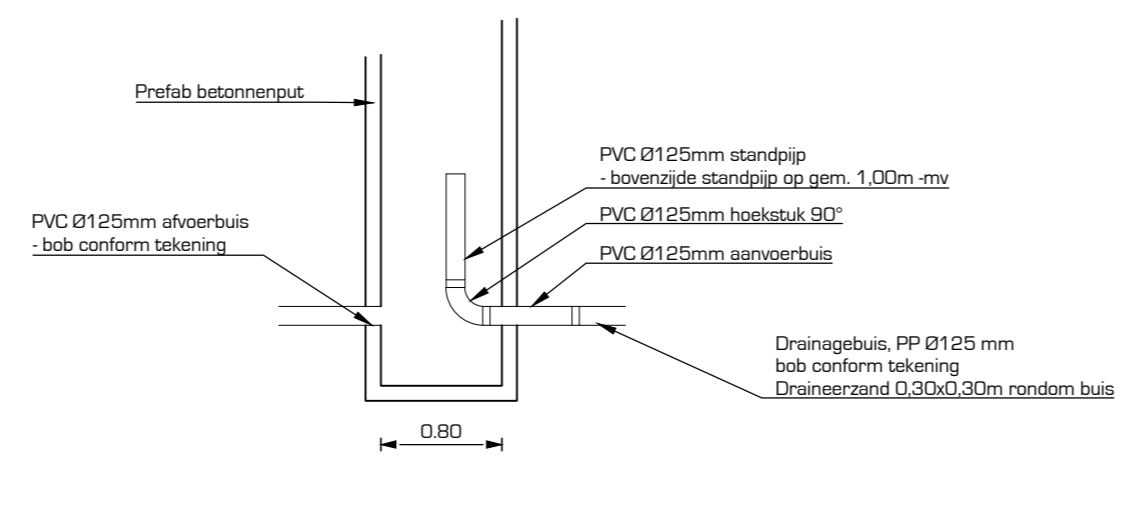

Principeprofiel 2  
Schaal 1:50

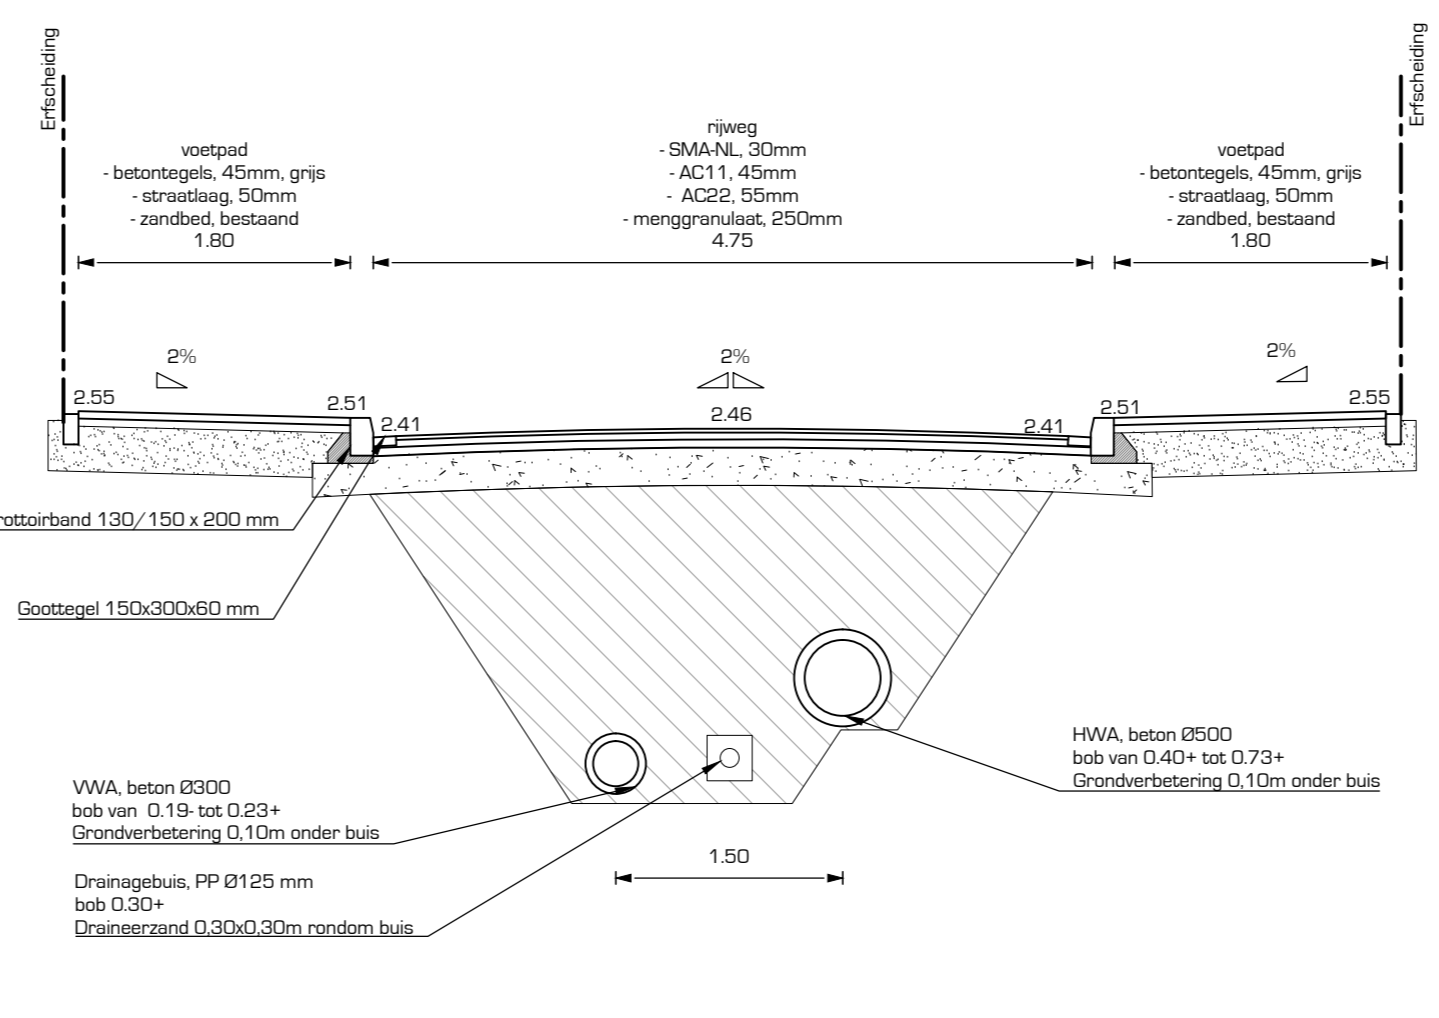

Verklaring

- Bestaande situatie
- Bestaande riolring, versoren van afsluiting en bus
- Werkgrens
- Lijntekenen conform verhoudingen De Kraker, d.d. 05-01-2015

opdrachtgever  
Gemeente Amersfoort

project  
Reconstruece Fazantenstraat, Korhoenstraat en Liendertsedreef  
- Nieuwe situatie

projectnummer 14000303  
bestandsnummer 2482  
pakketnummer GN  
gevoelnummer WS  
datum gsm 03-03-2015  
architect 1250  
bestelnummer 176704

post Postbus 33 3770 AA Barneveld  
dijkweg E info@cccominfra.nl  
W. www.ccominfra.nl

telefoon T. 0342-76 00 12  
status Definitief

**CiCom Infra bv**  
projectmanagement | advies

Bestand 1400303F.DWG